


échelle 1/250
le 6 avril 2016



route de la Barbeyre 1407 GOSSENS
3 appartements à louer dès le 1er juillet 2016
valérie curchod 079 / 600.06.54

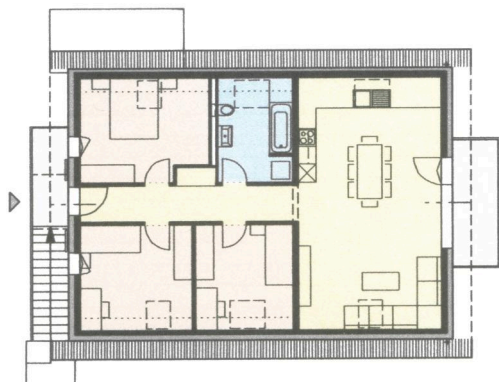

COMBLES


appartement C : 4 pièces

surface 94.90m^2 - 86.65m^2 à 130cm de haut

+ cave C au rez inférieur : 4.10m^2

loyer mensuel : Fr. 1'950.--

2 places de parcs et charges comprises

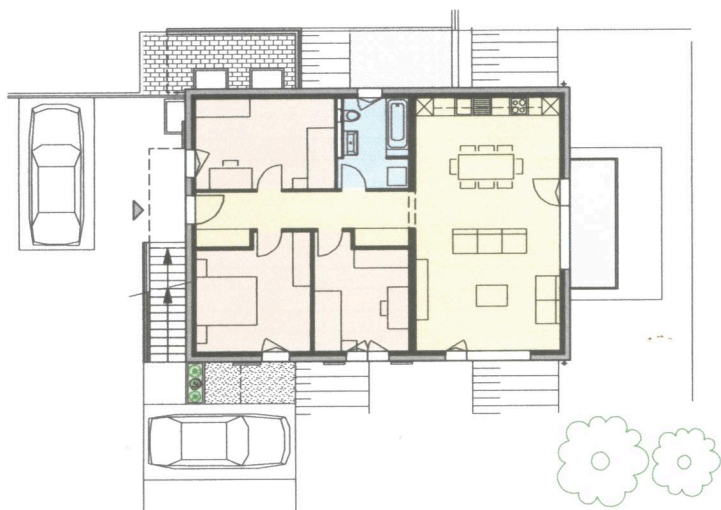

REZ SUPERIEUR

appartement B : 4 pièces

surface 95.00m^2

+ cave B au rez inférieur : 2.25m^2

loyer mensuel : Fr. 1'950.--

2 places de parcs et charges comprises



REZ INFÉRIEUR

appartement A : 3 pièces

surface 74.60m^2

+ réduit A : 2.55m^2

loyer mensuel : Fr. 1'750.--

1 place de parc et charges comprises